


Схема генерального плана М 1:200

линия совмещения

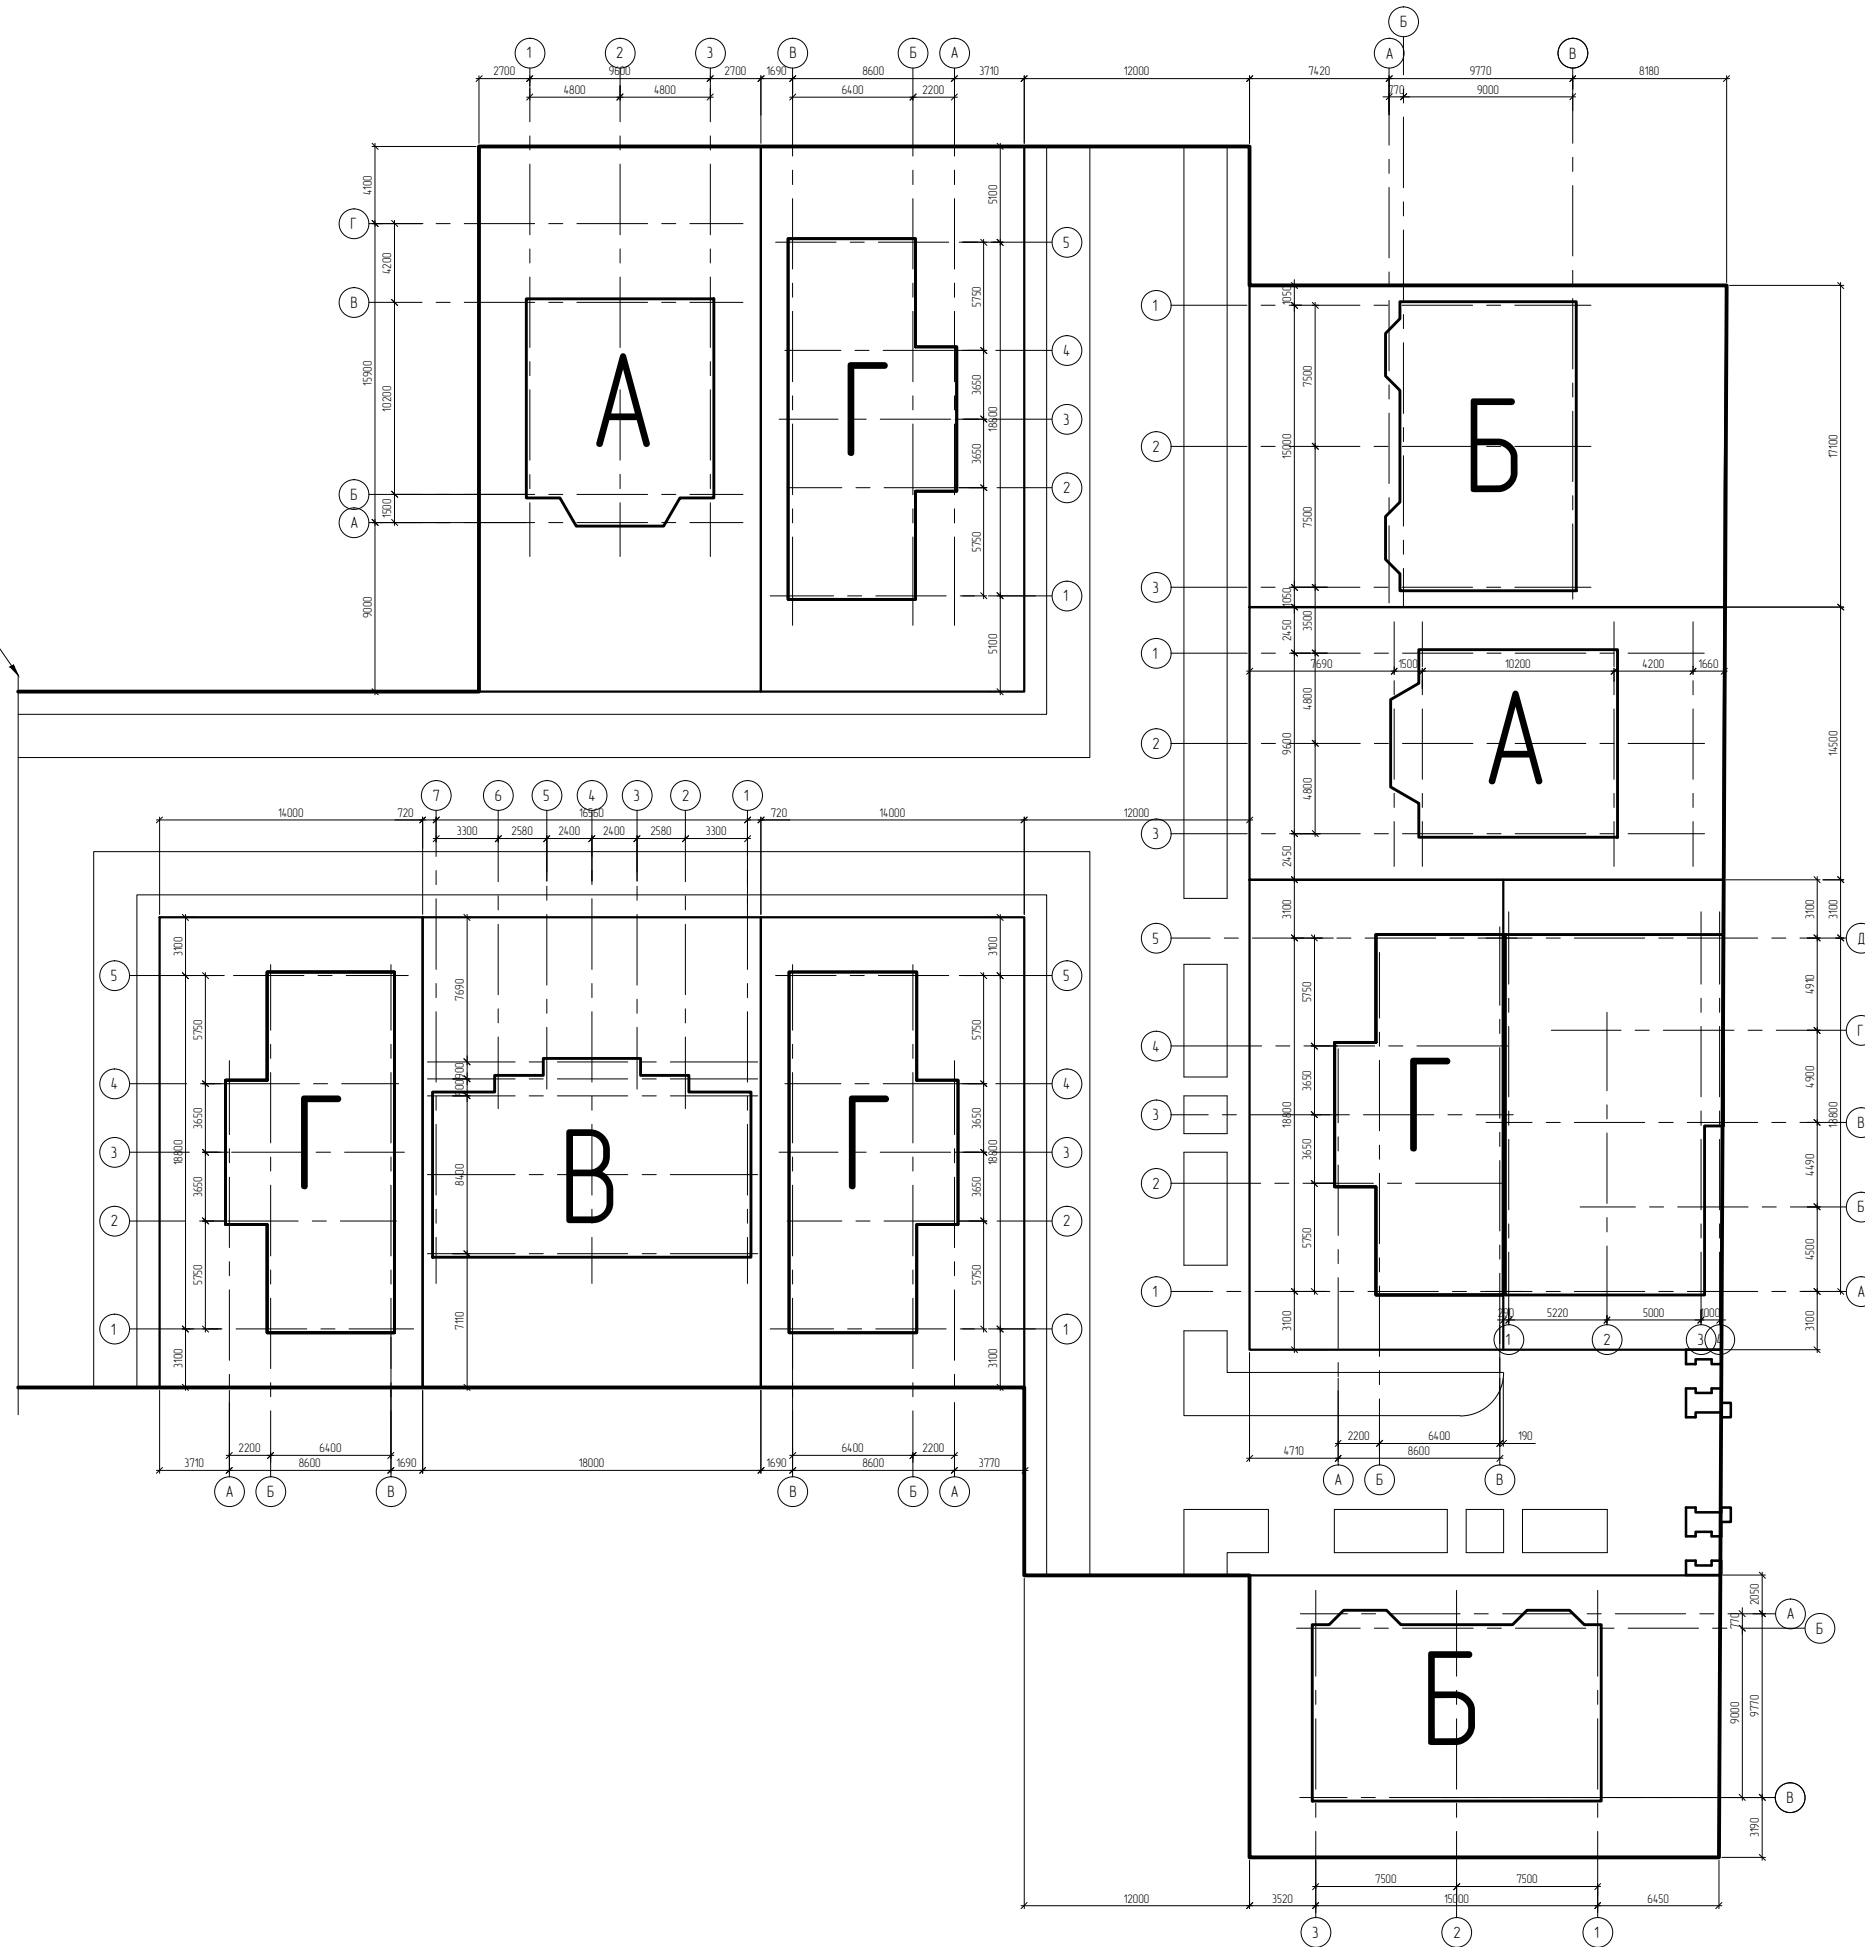

						05-05-2013-ГП		
Изм.	Копия	Лист	Док.	Подпись	Дата	1-я очередь строительства		
Архитектор	Афанасьев					ЭП	2	
						Схема генерального плана фрагмент 2		