

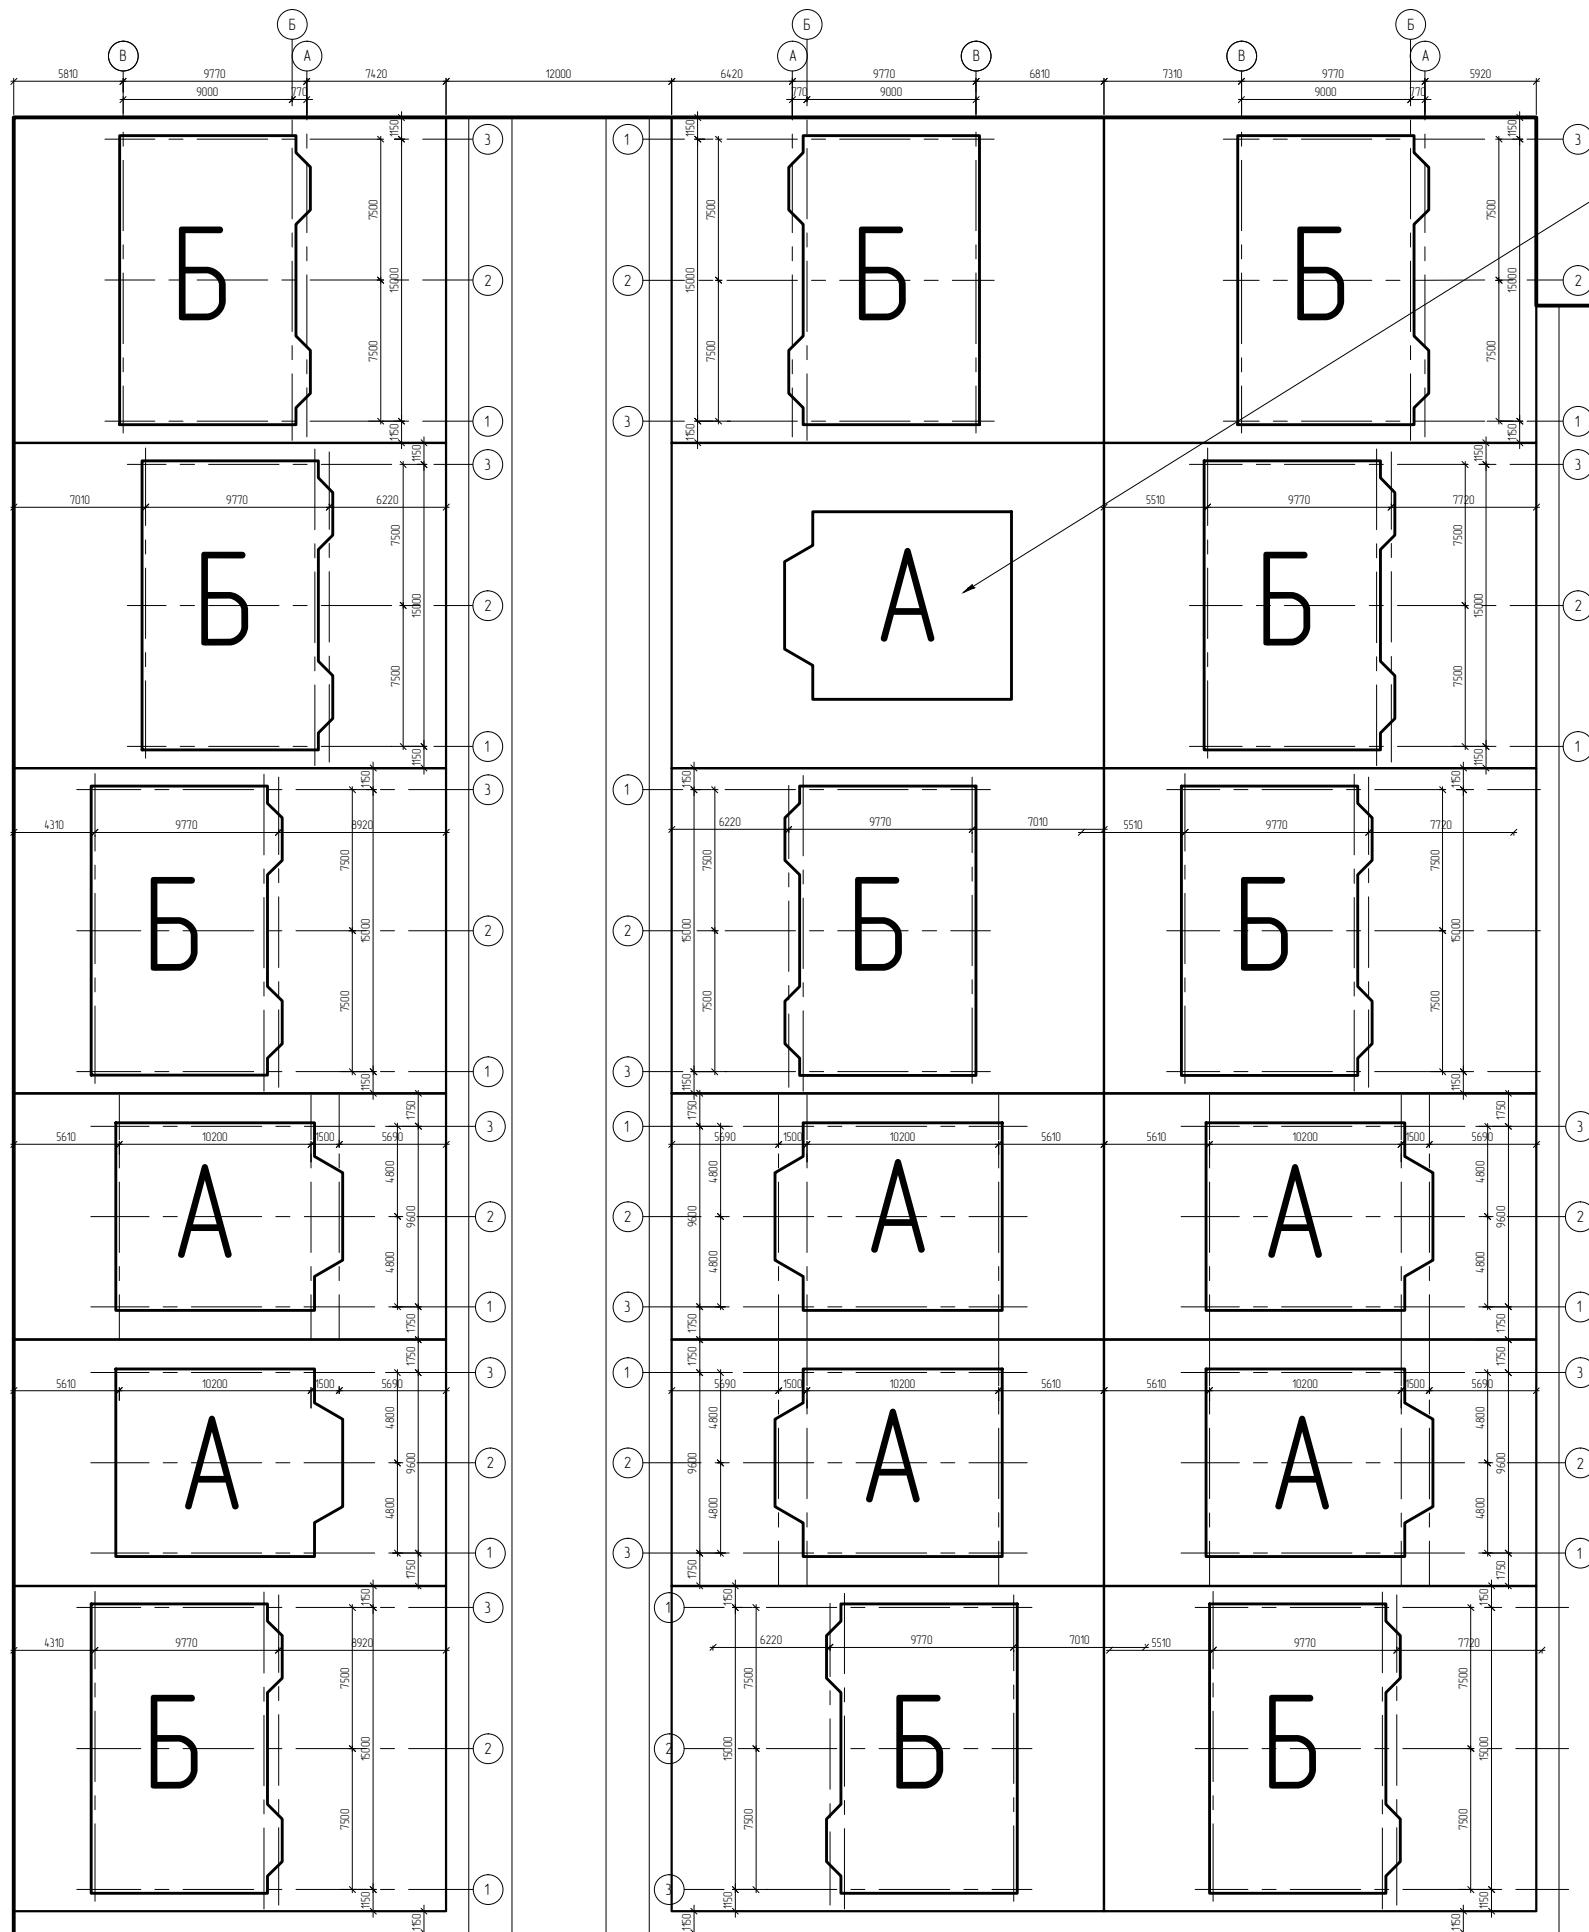


Схема генерального плана М 1:200

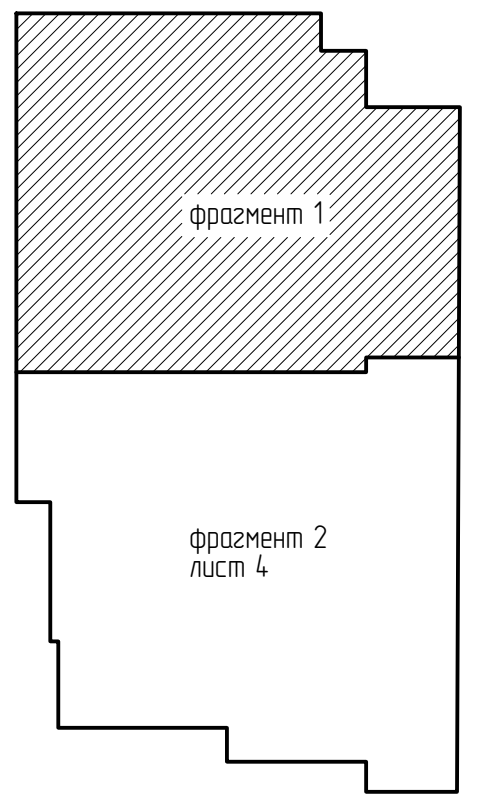

привязку к участку
согласовать с заказчиком

 

						05-05-2013-ГП		
Изм.	Копия	Лист	Док.	Подпись	Дата			
						2-я очередь строительства		
Архитектор	Афанасьев					Стация	Лист	Листов
						ЭП	3	
						Схема генерального плана фрагмент 1		