
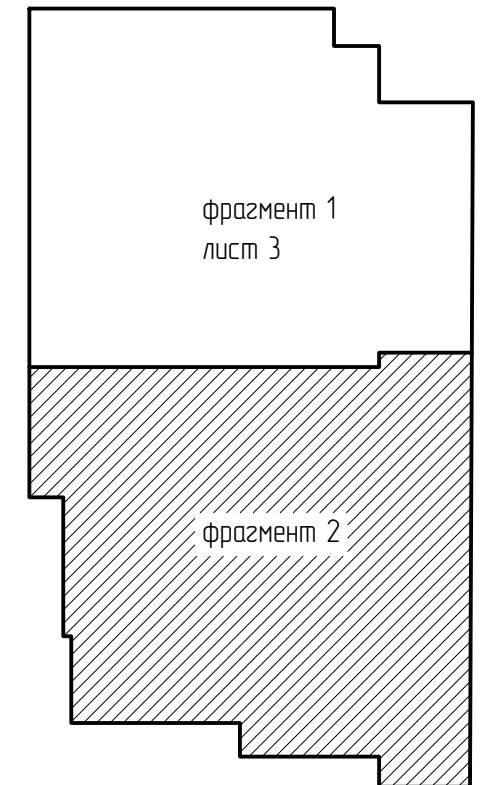


Схема генерального плана М 1:200

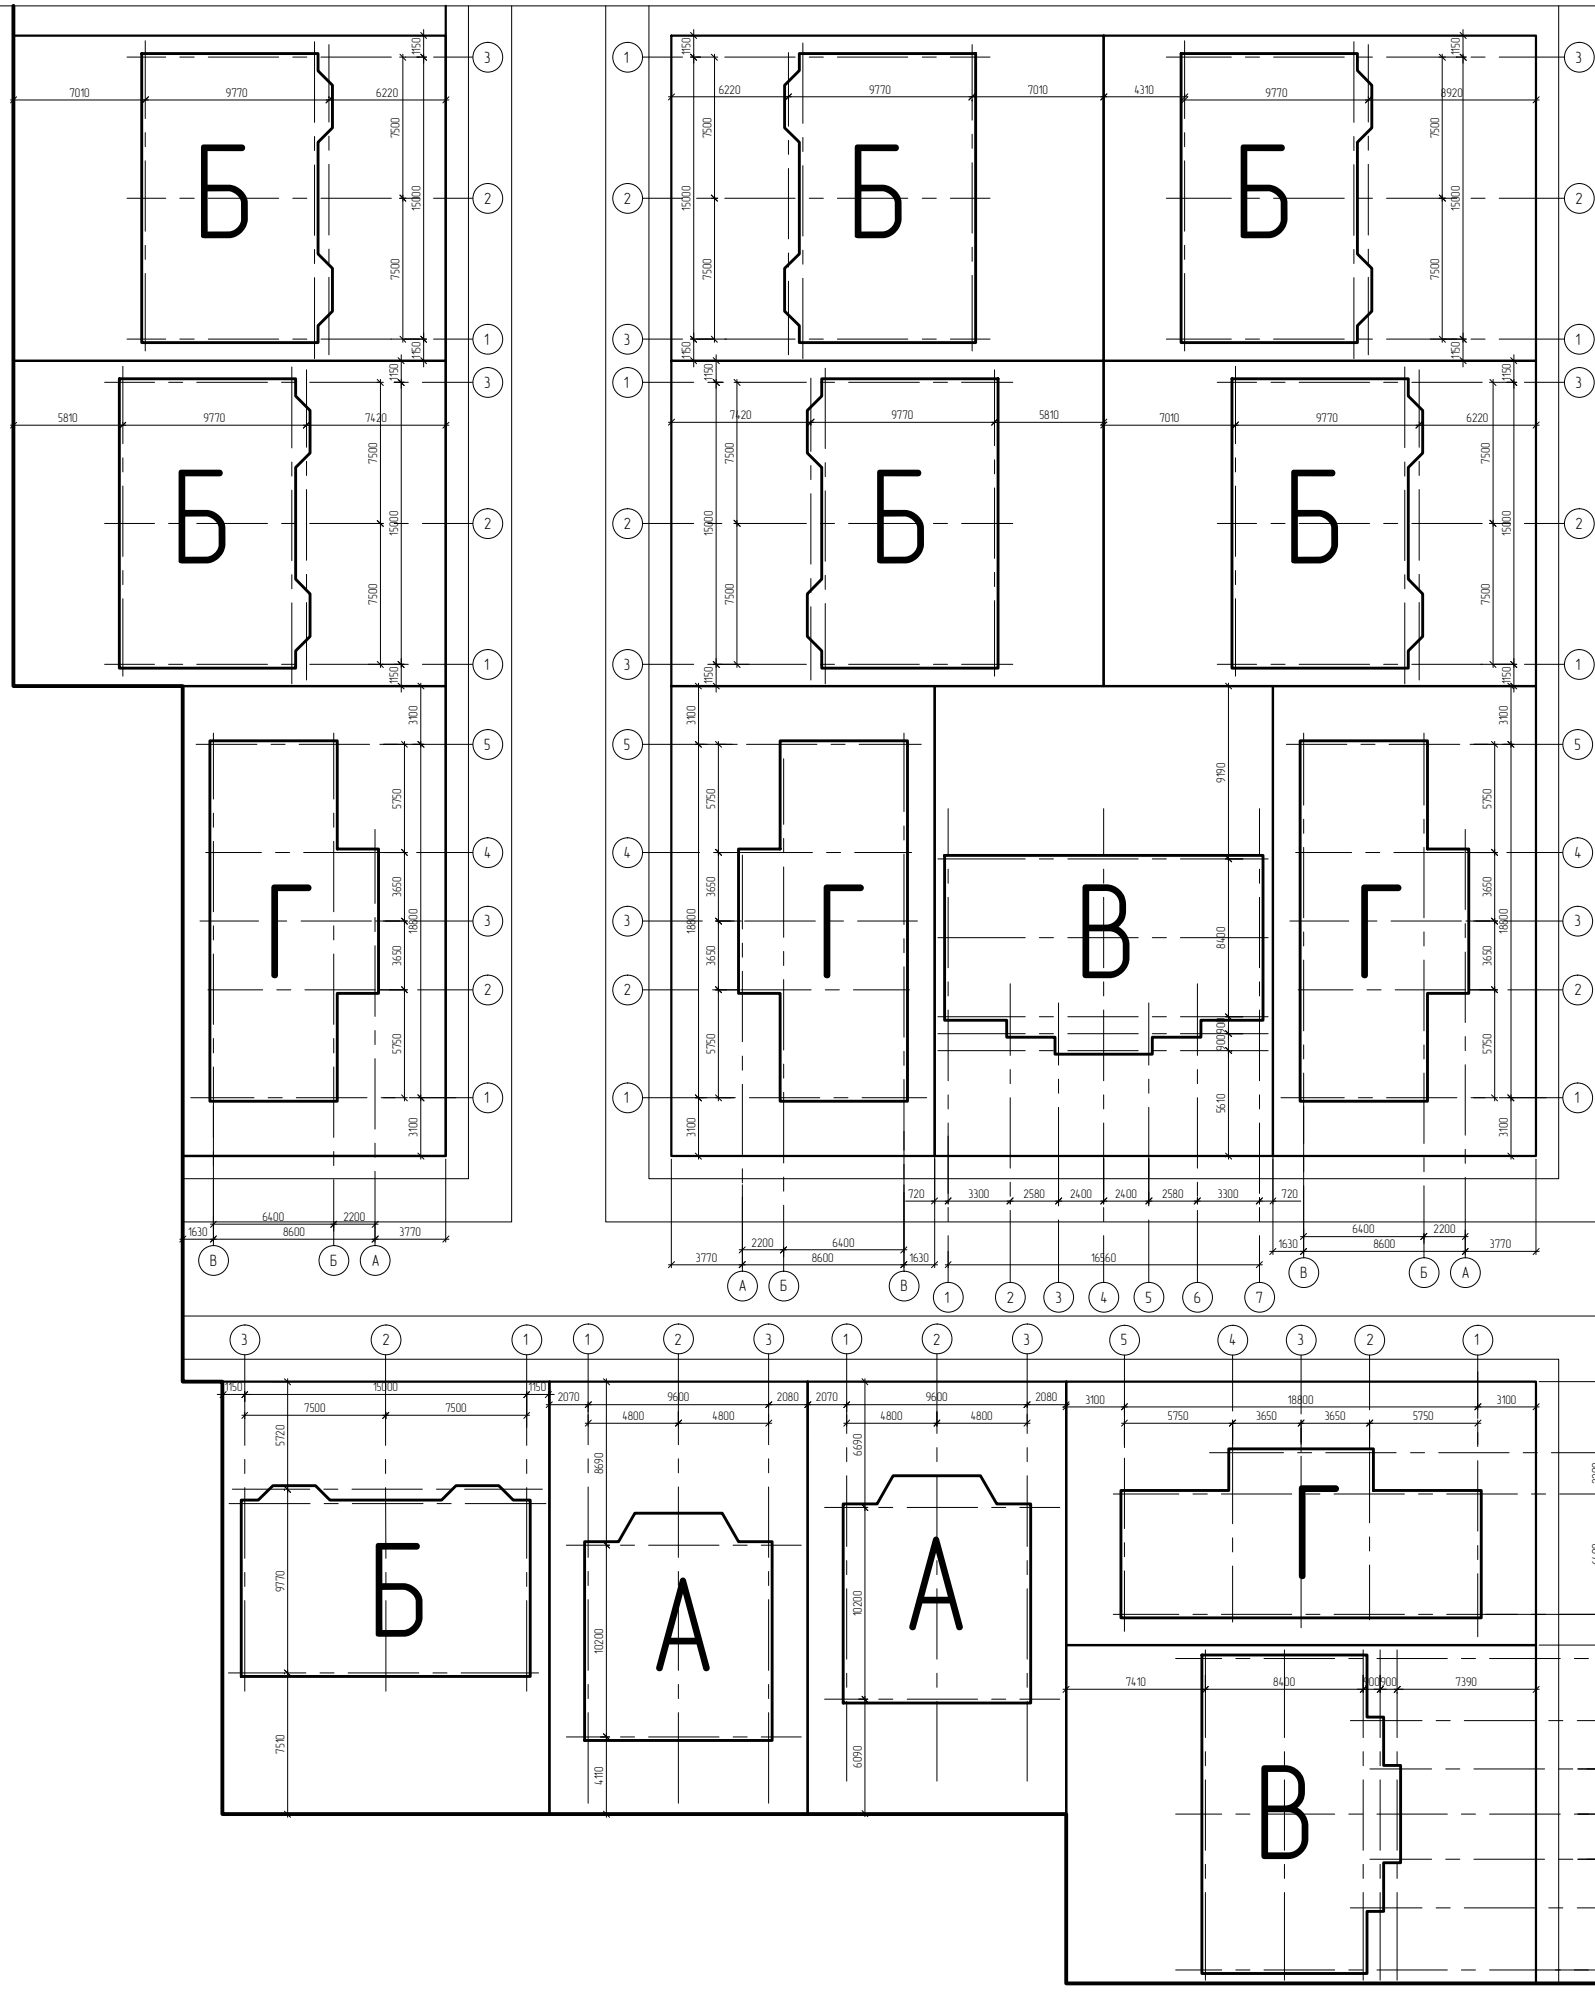

						05-05-2013-ГП		
Изм.	Копия	Лист	Док.	Подпись	Дата	2-я очередь строительства		
Архитектор	Афанасьев					Стр.	Лист	Листов
						ЭП	4	
						Схема генерального плана фрагмент 2		