
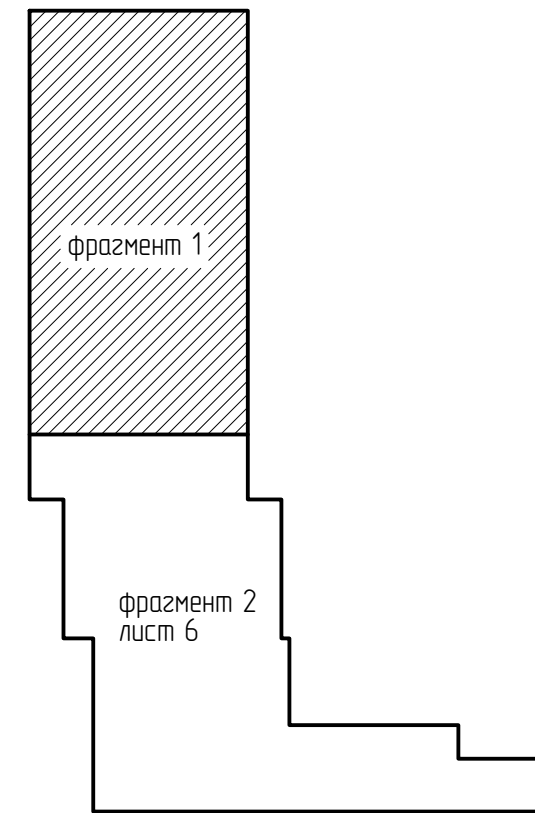


Схема генерального плана М 1:200

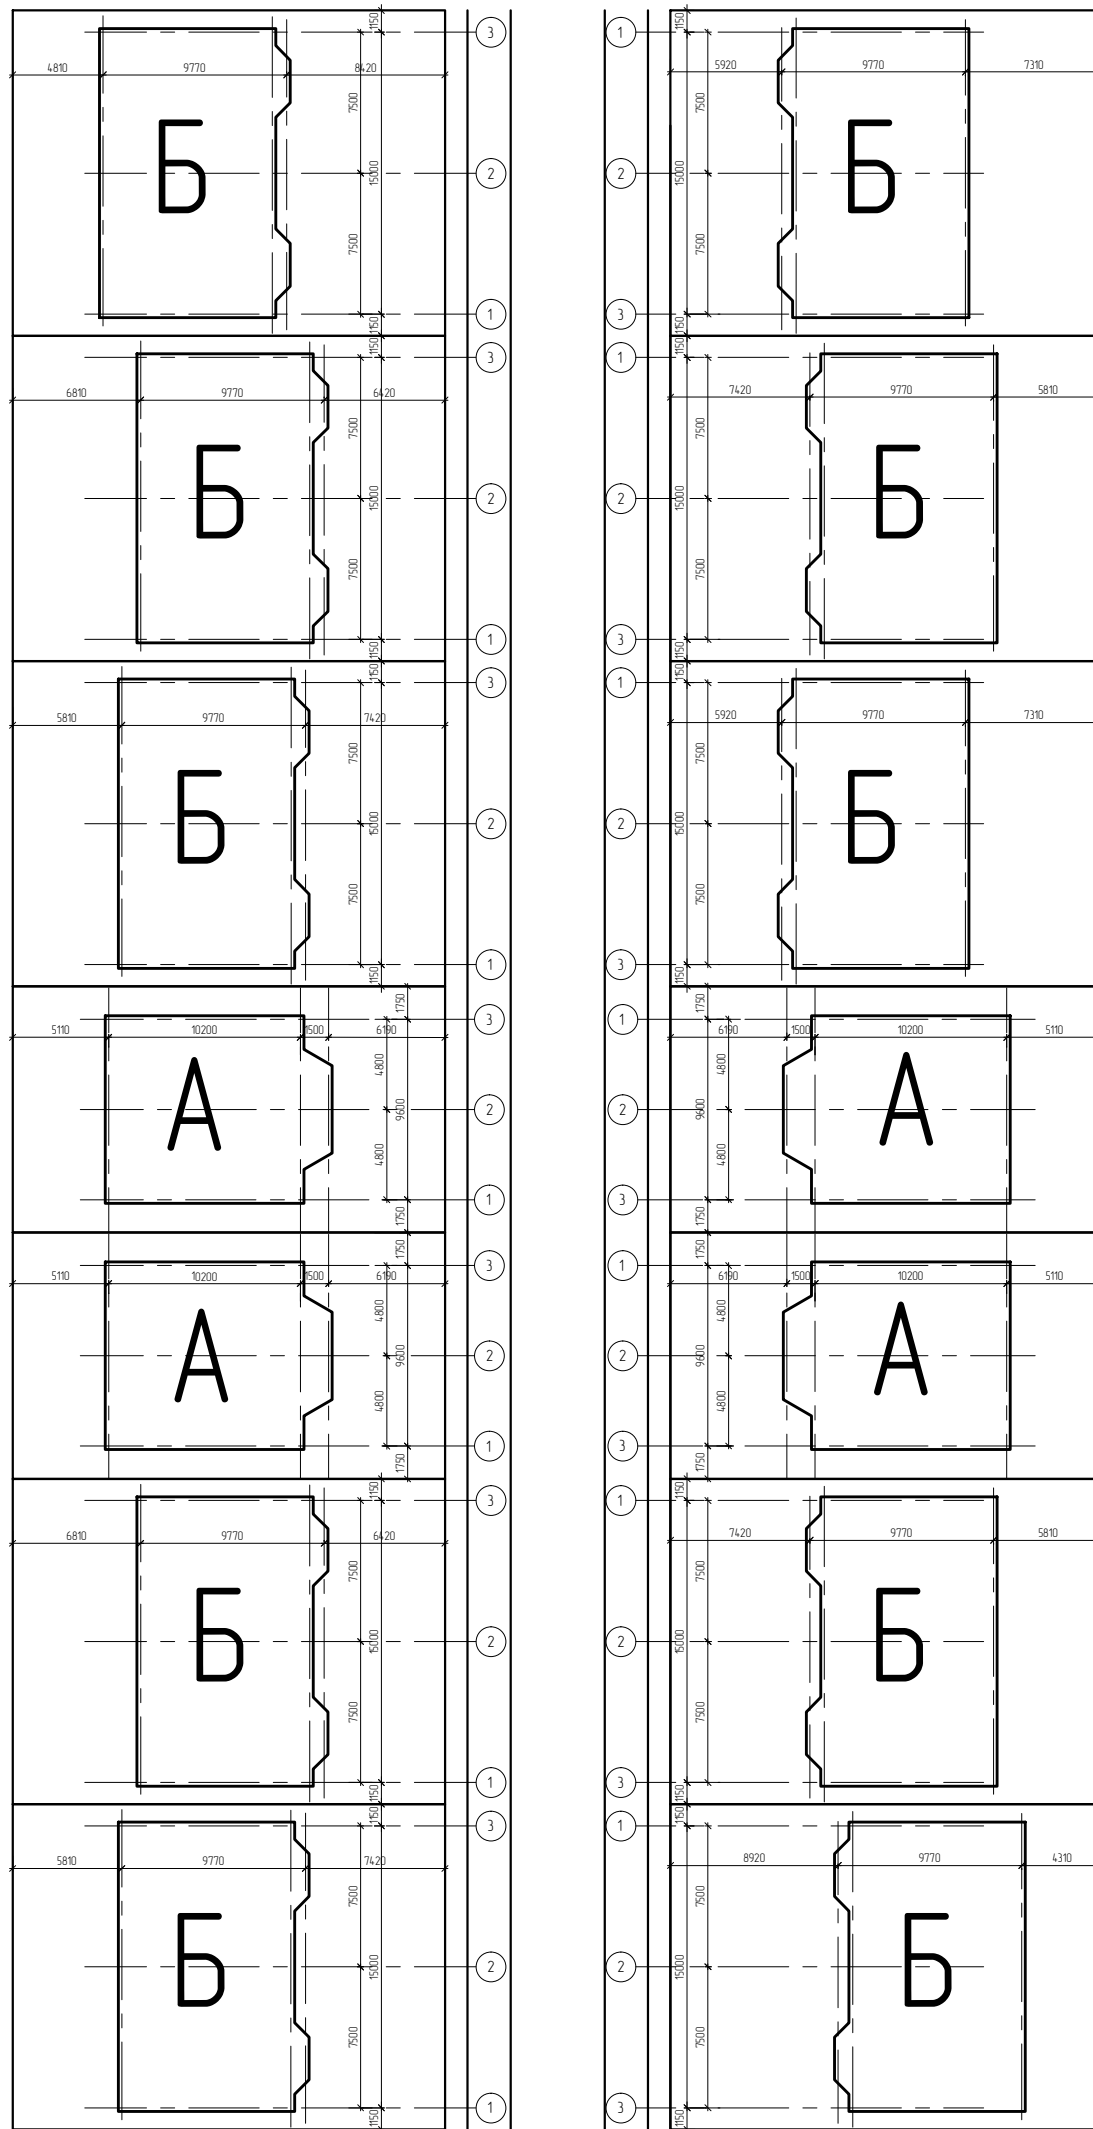

						05-05-2013-ГП		
Изм	Коп	Лист	Док	Подпись	Дата			
						3-я очередь строительства		
						Стация	Лист	Листов
						ЭП	5	
						Схема генерального плана фрагмент 1		