
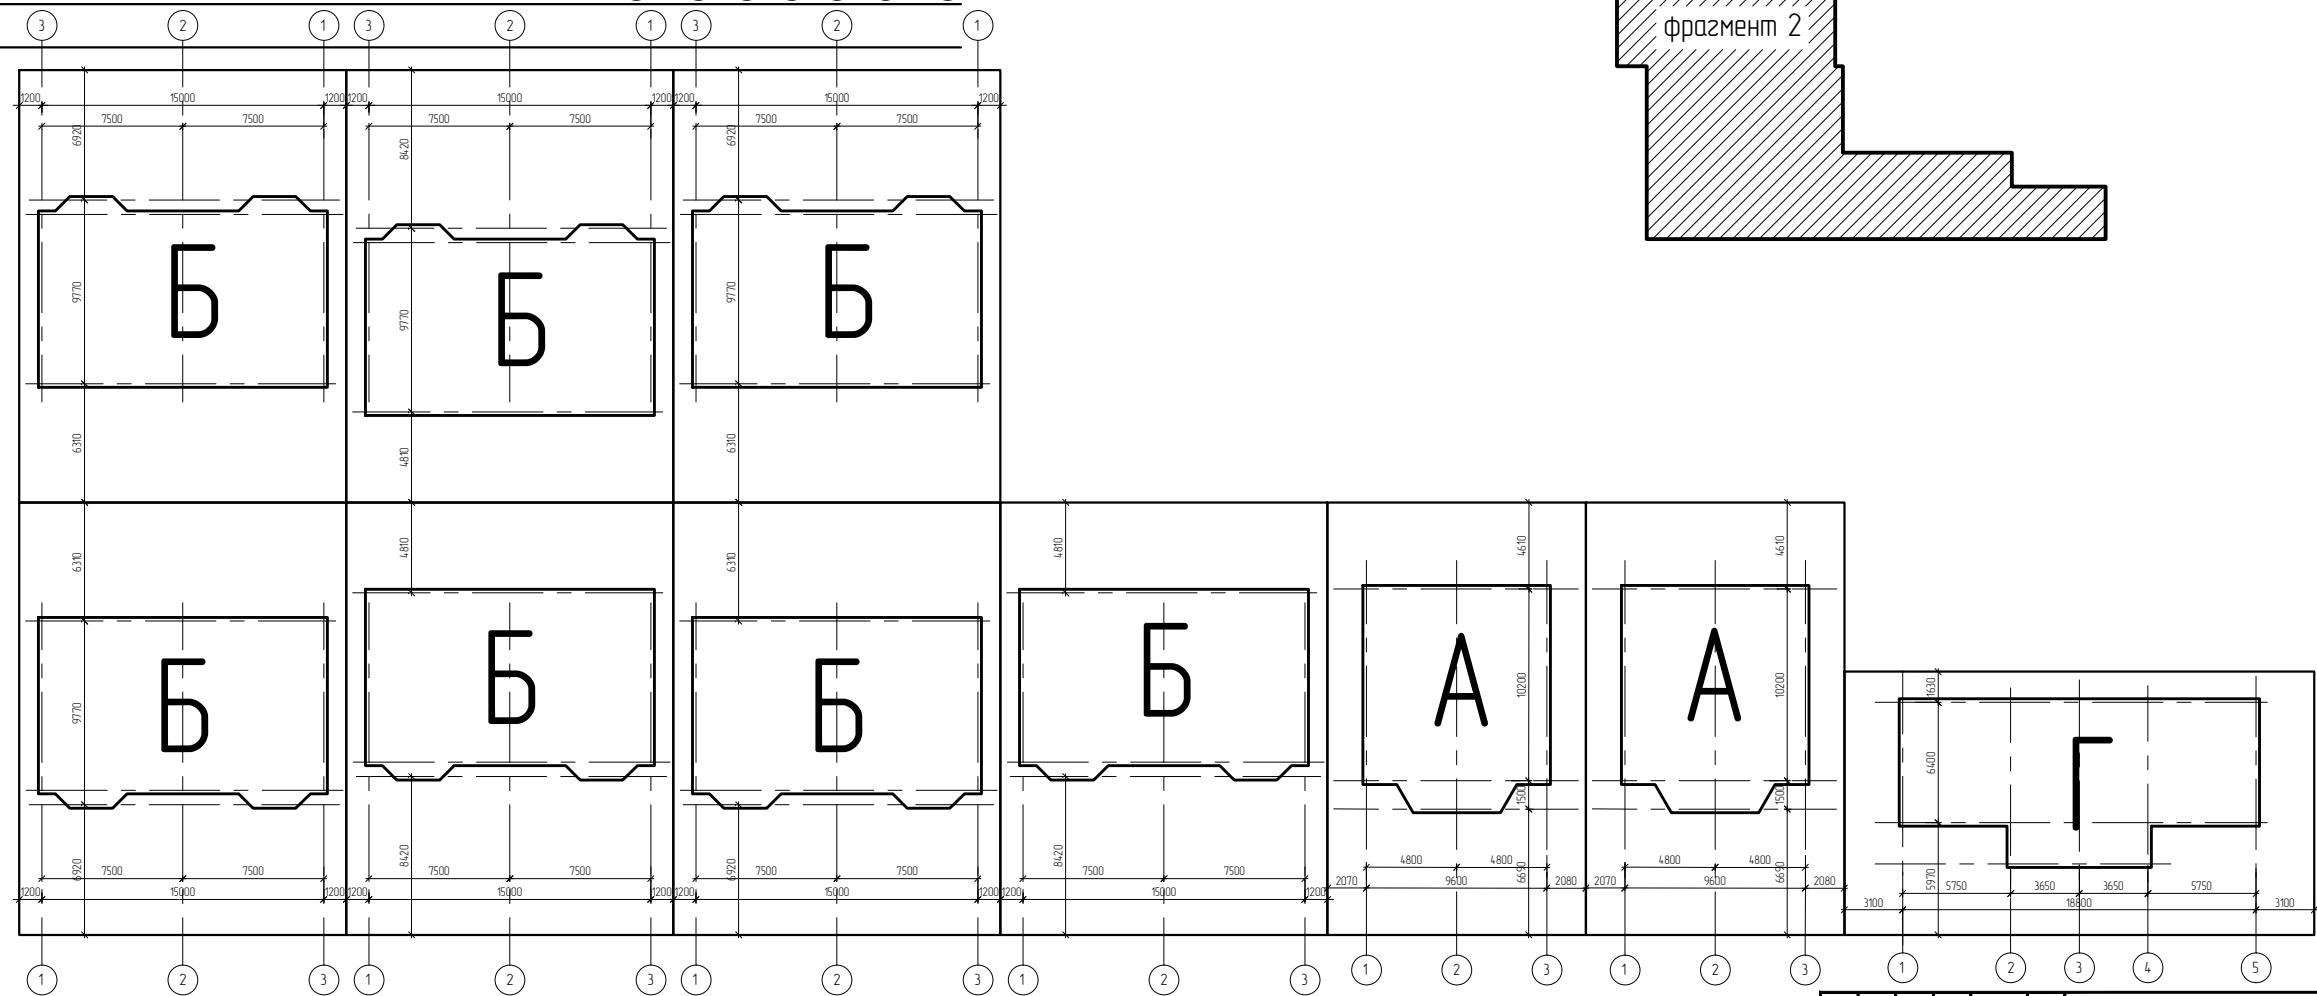
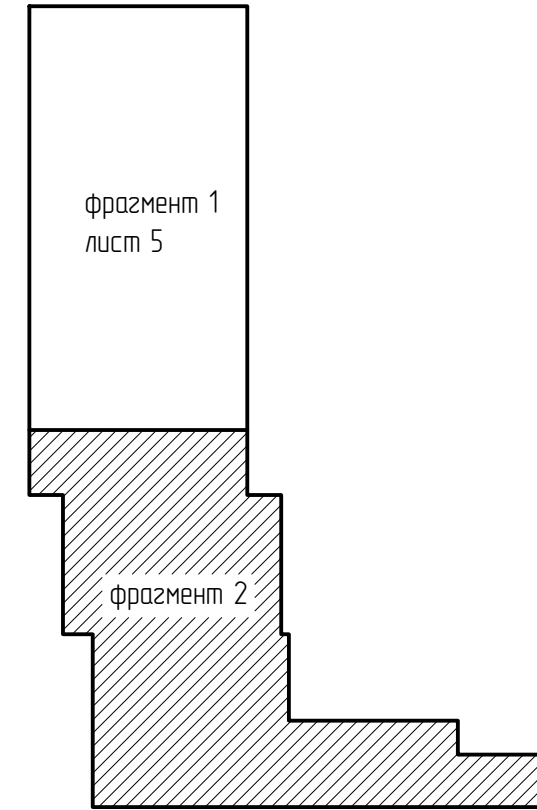


Схема генерального плана М 1:200

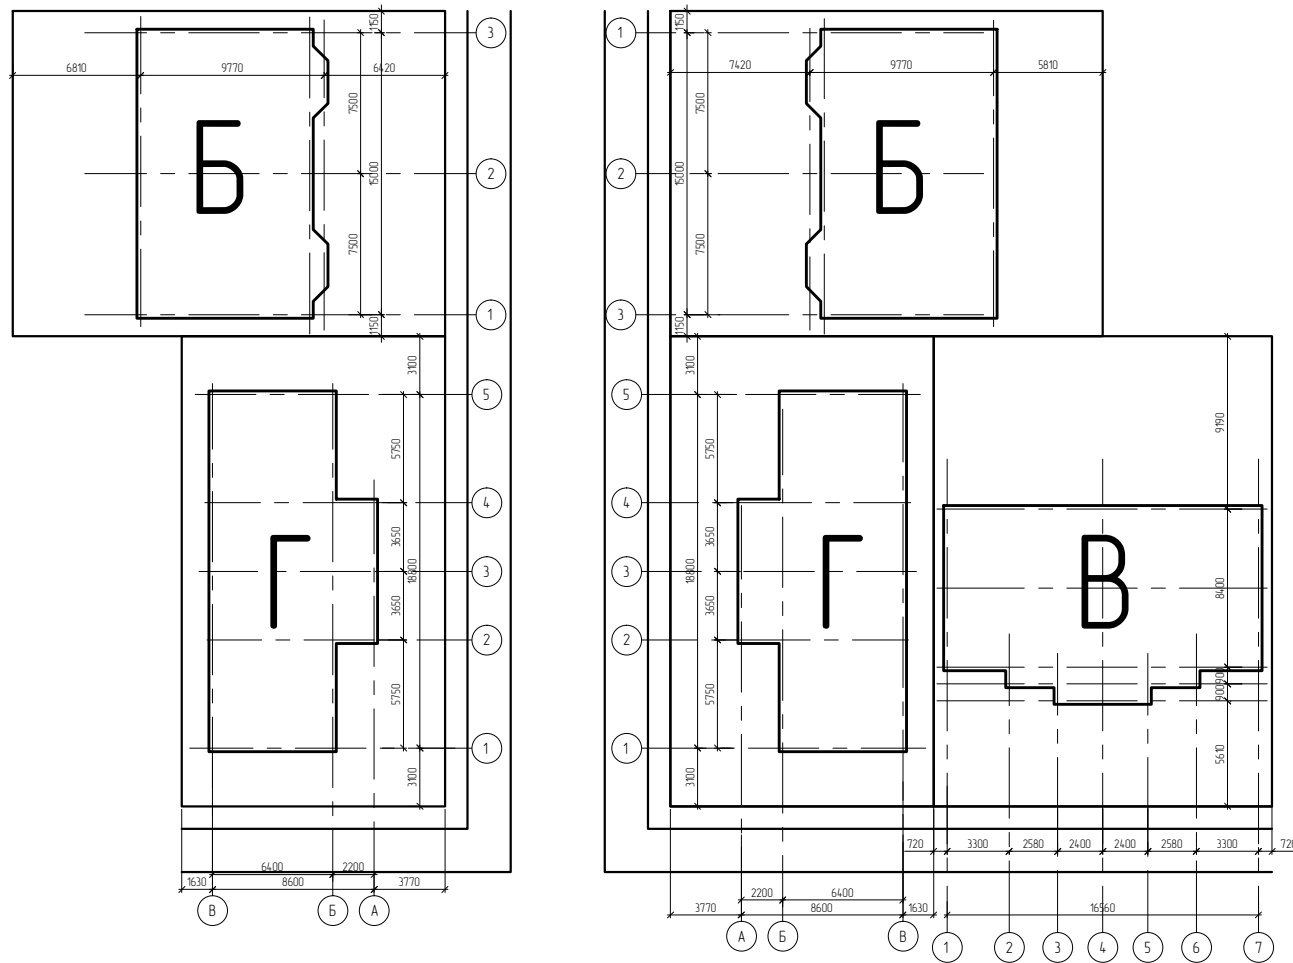

						05-05-2013-ГП		
Изм.	Колуч.	Лист	Док.	Подпись	Дата	3-я очередь строительства		
Архитектор	Афанасьев					ЭП	6	
						Схема генерального плана фрагмент 2		