
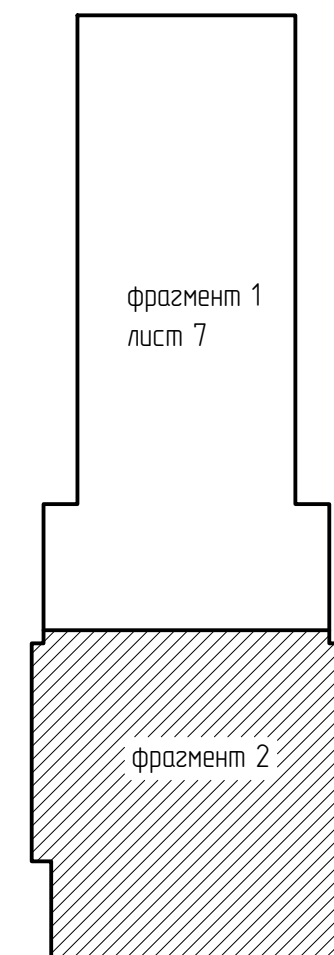


Схема генерального плана М 1:200

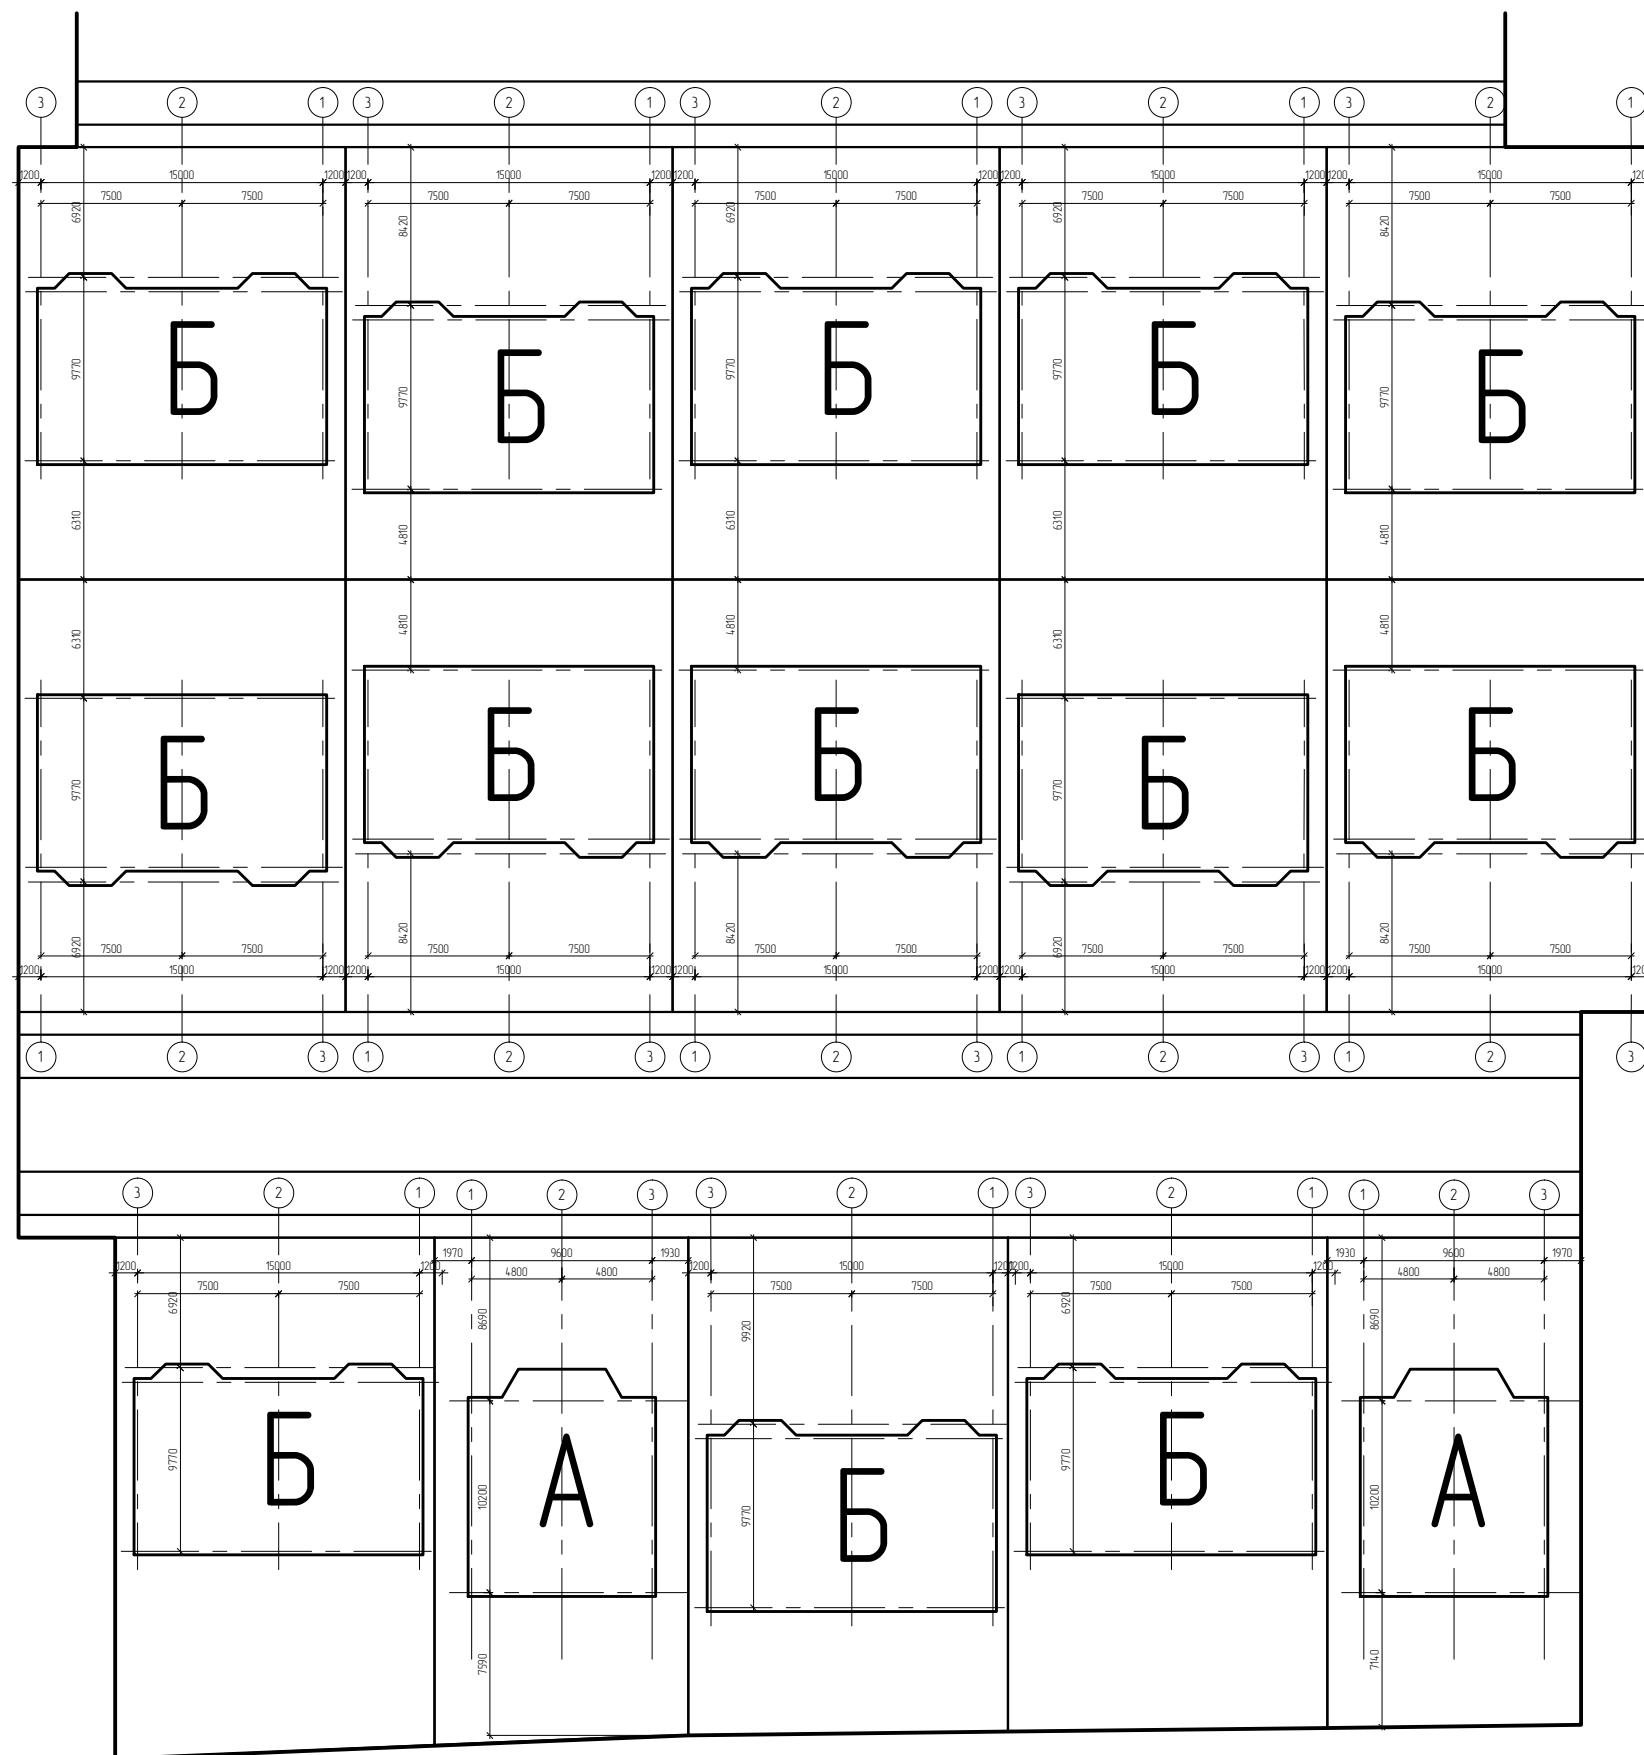

						05-05-2013-ГП		
Изм.	Колуч.	Лист	Док.	Подпись	Дата			
						4-я очередь строительства		
						Стация	Лист	Листов
						ЭП	8	
						Схема генерального плана фрагмент 2		
						формат А1		