
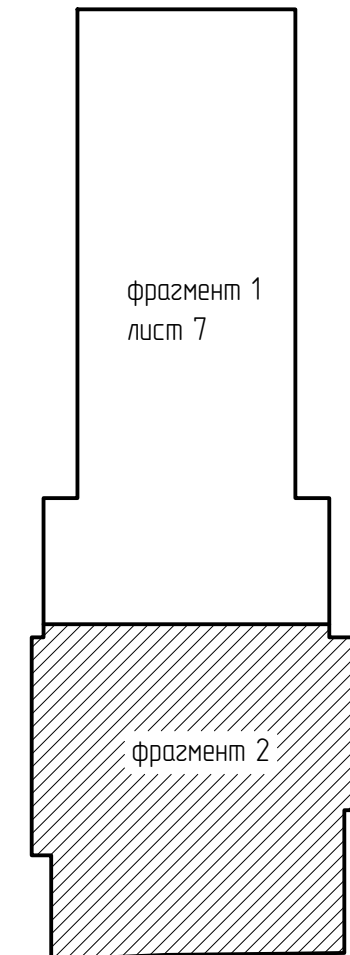


Схема генерального плана М 1:200

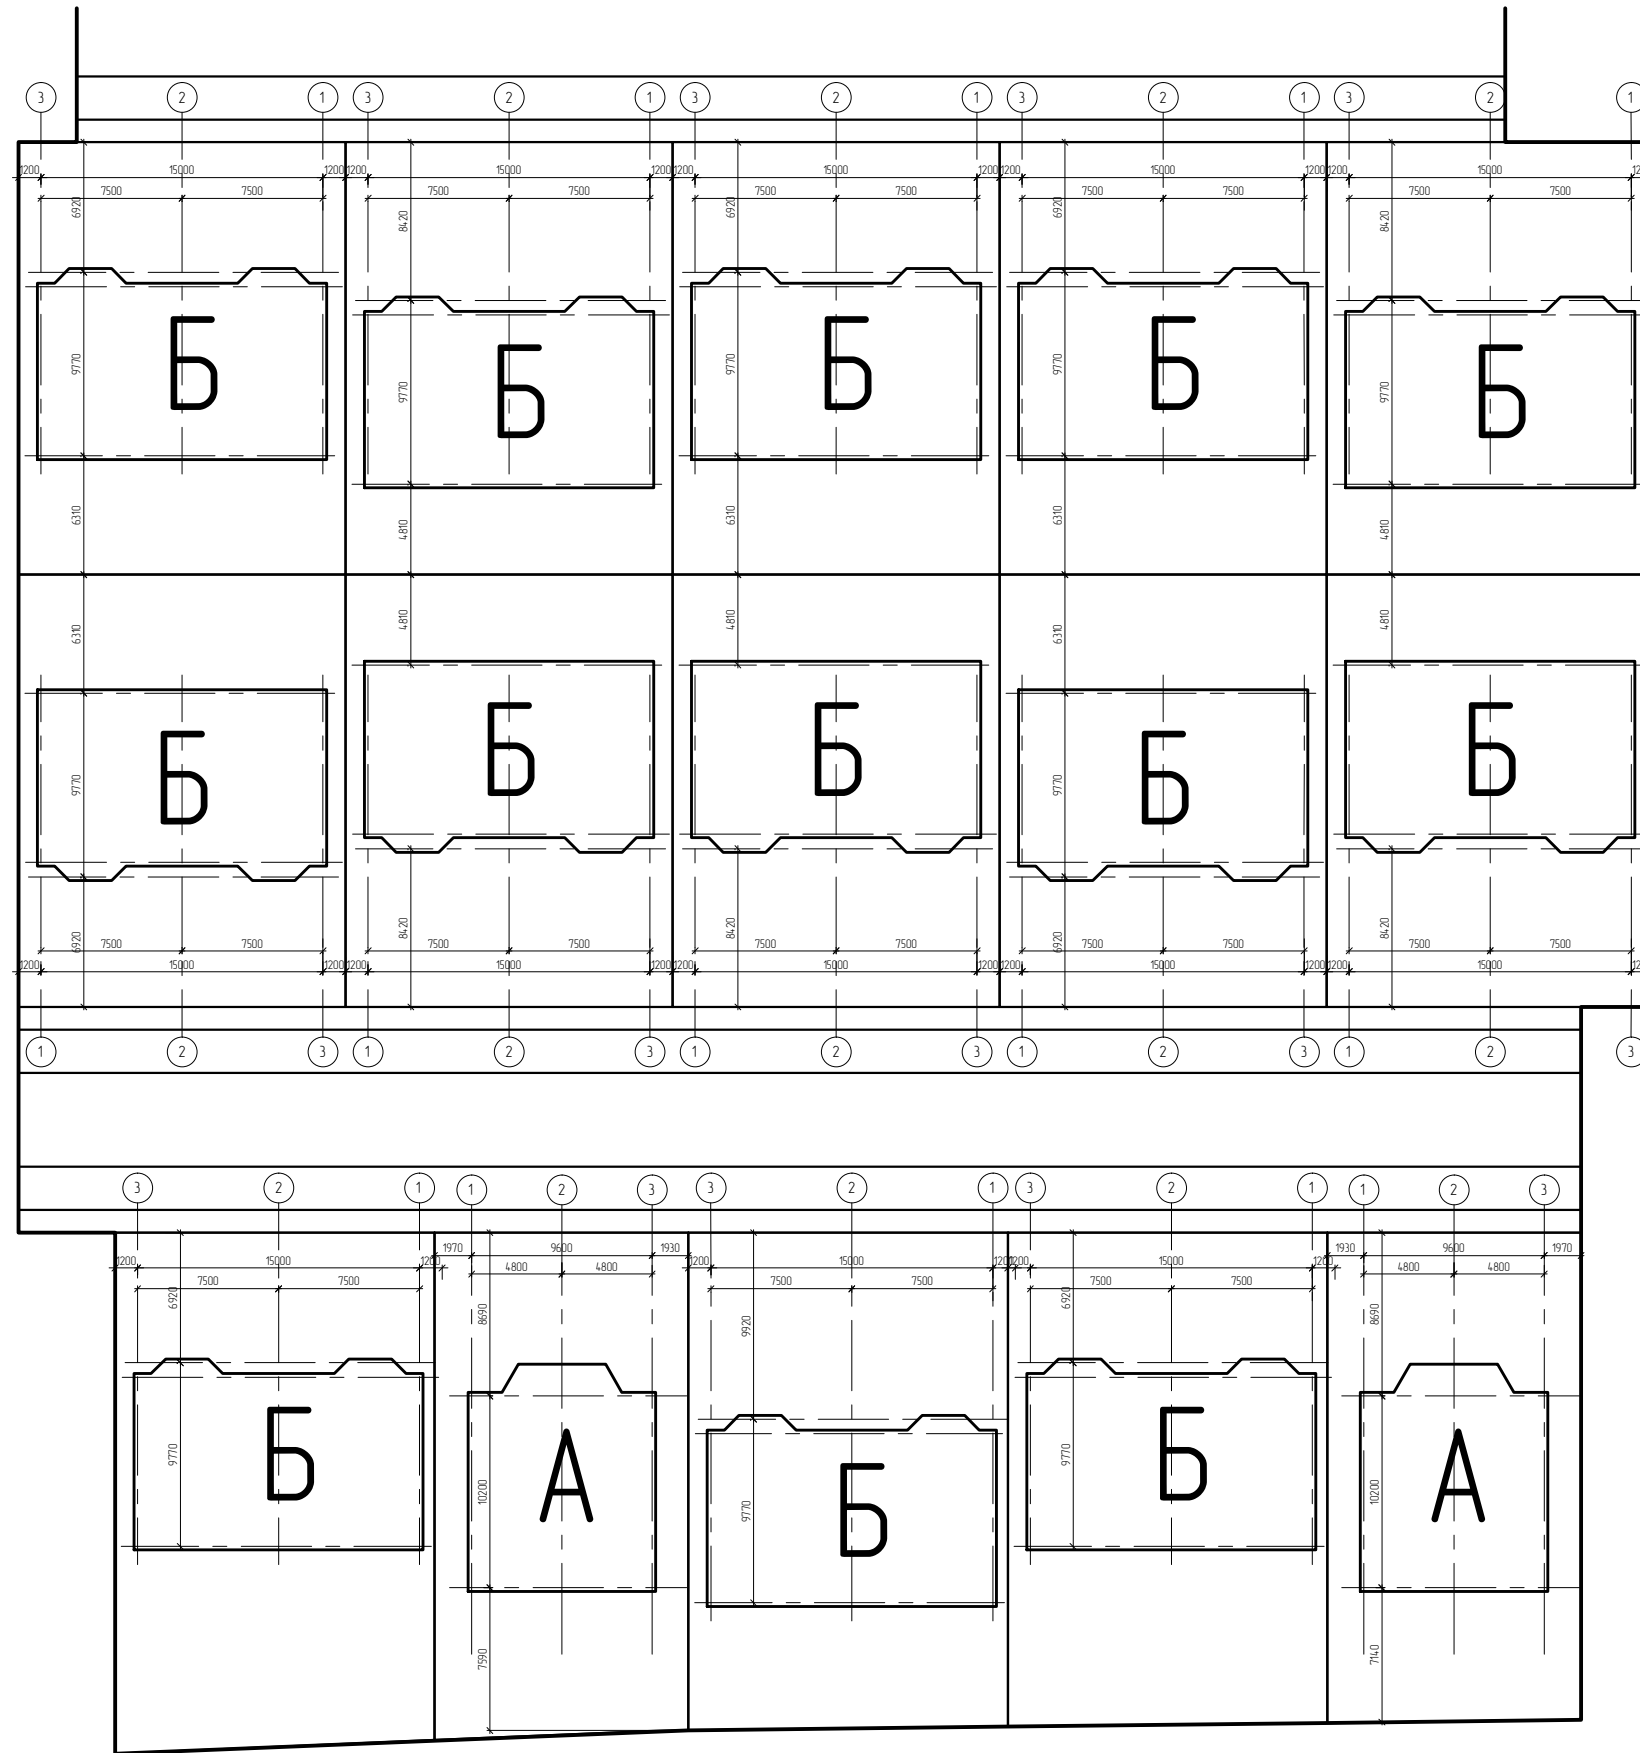

						05-05-2013-ГП		
Изм	Колуч	Лист	Док	Подпись	Дата	4-я очередь строительства		
Архитектор	Афанасьев					Стация	Лист	Листов
						ЭП	8	
						Схема генерального плана фрагмент 2		