
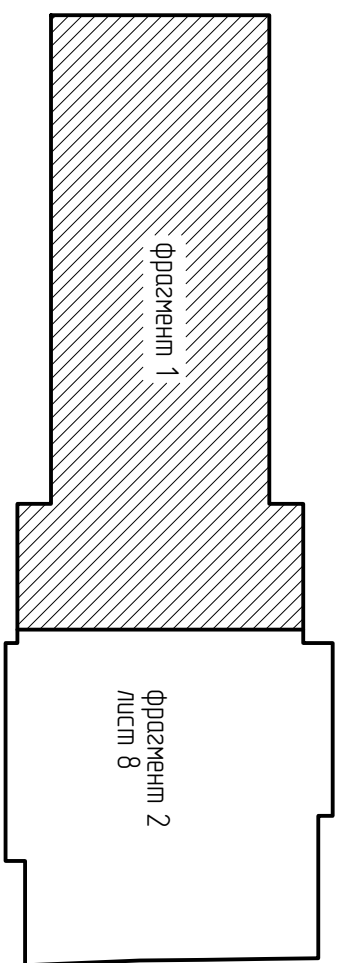


Схема генерального плана М 1:200

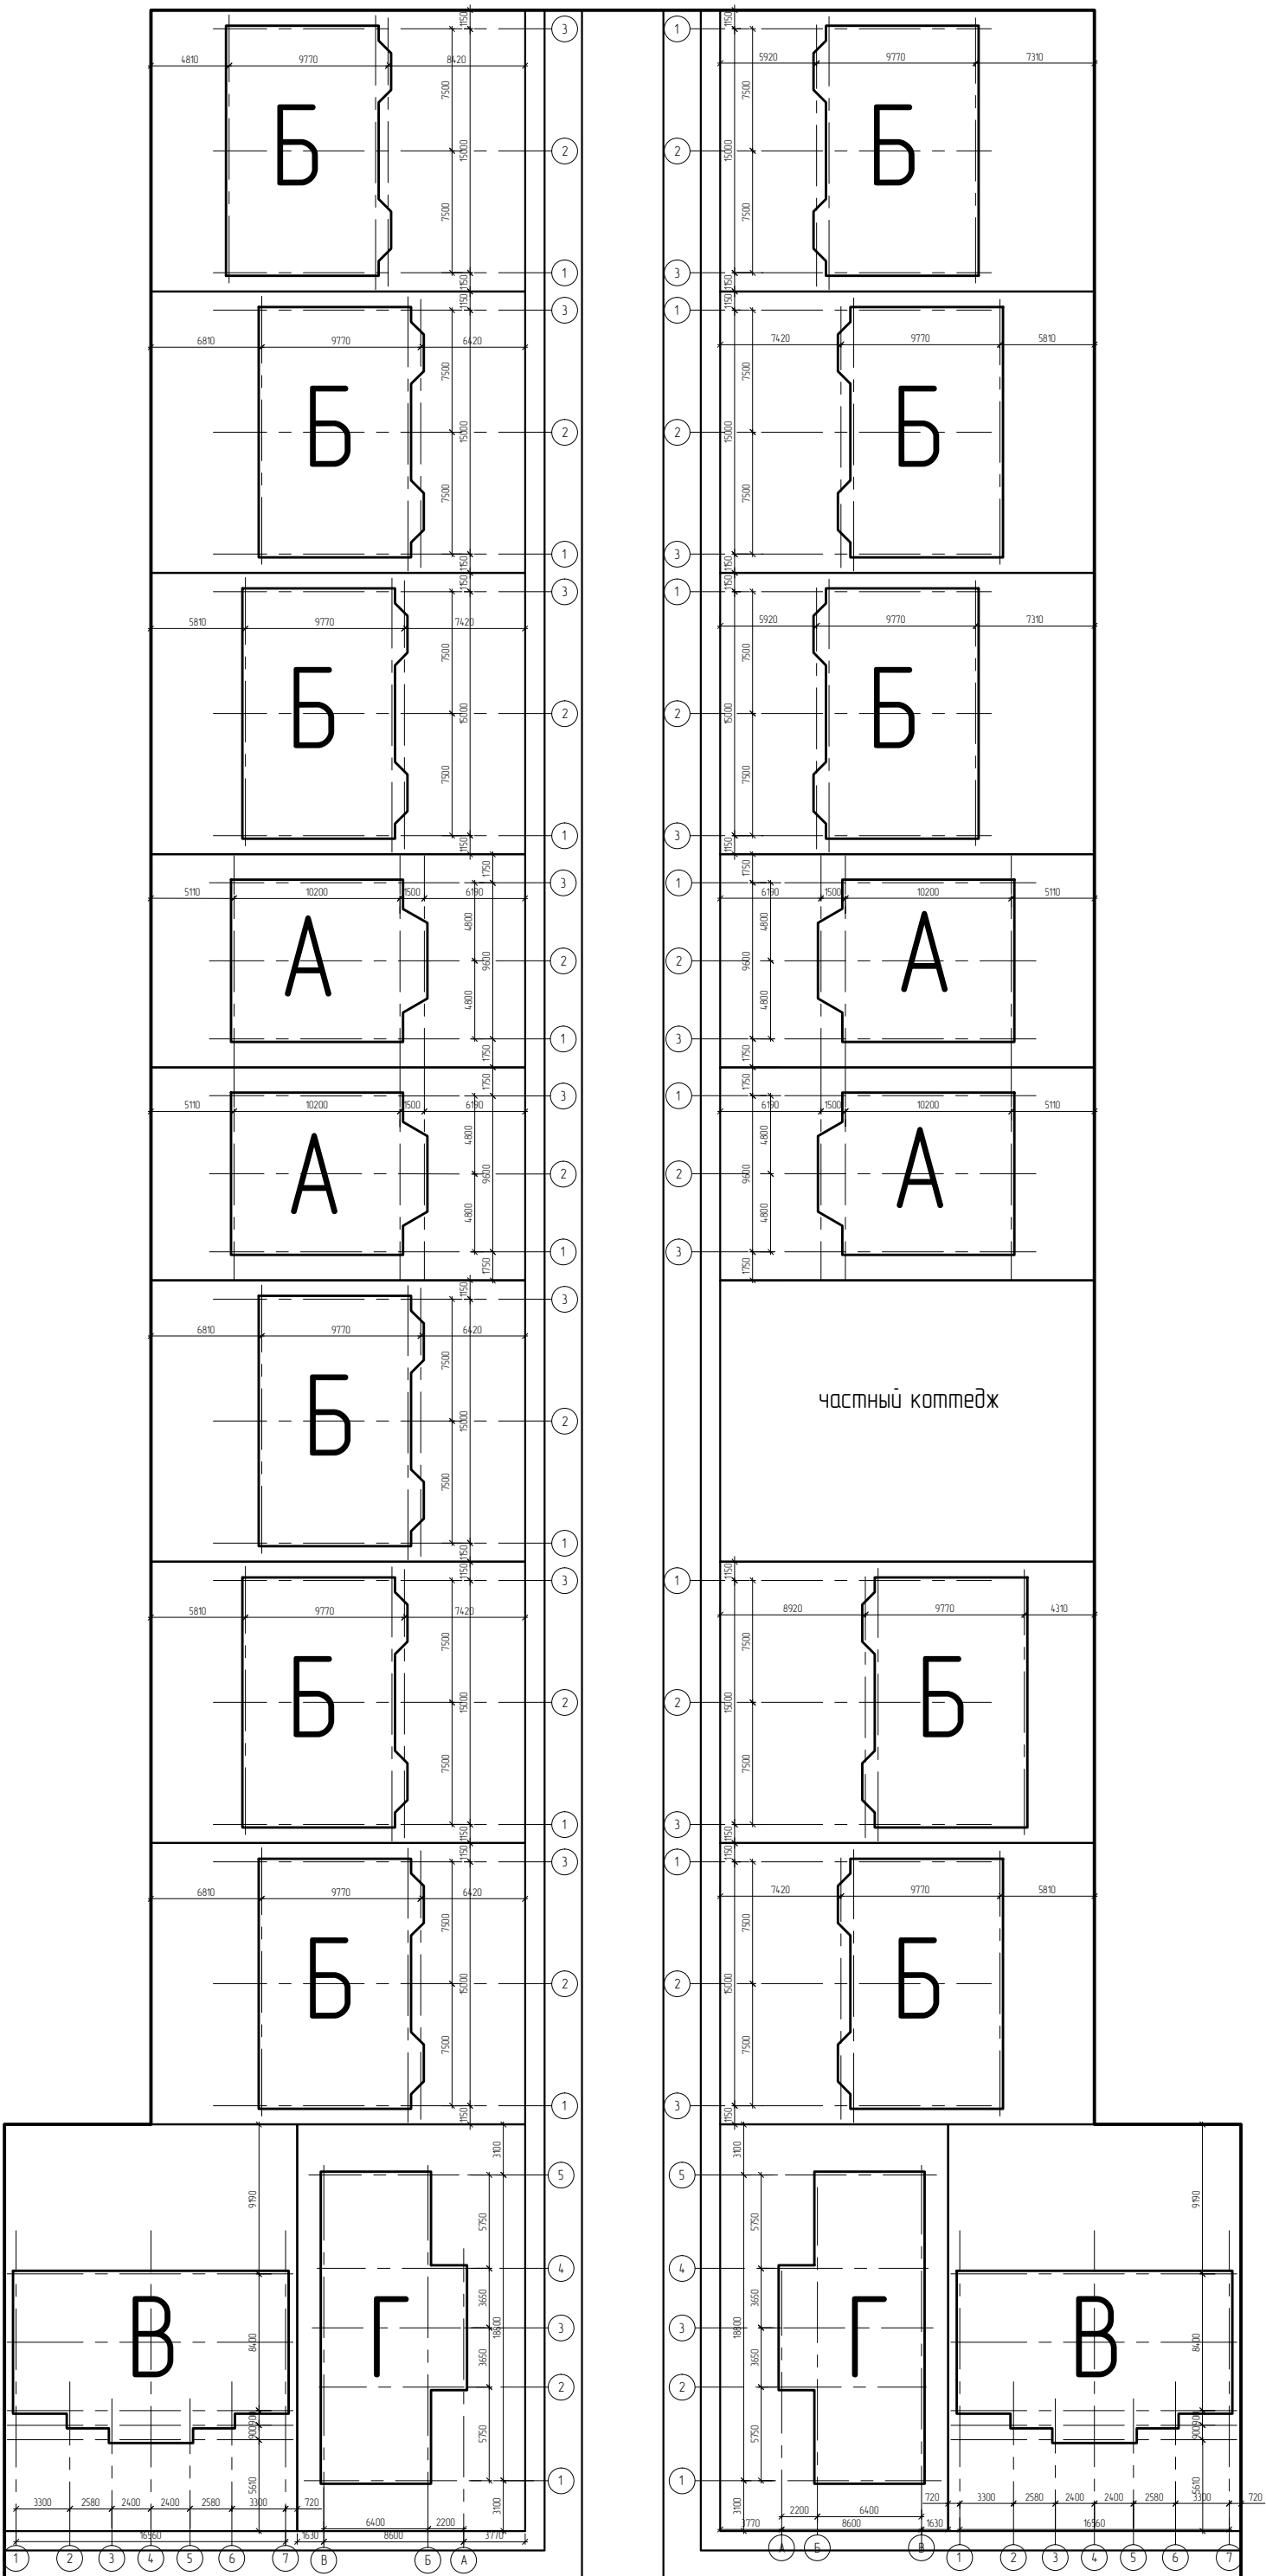

05-05-2013-ГП

1-я очередь строительства					
Схема генерального плана					
фрагмент 2					
ЭП	7				