
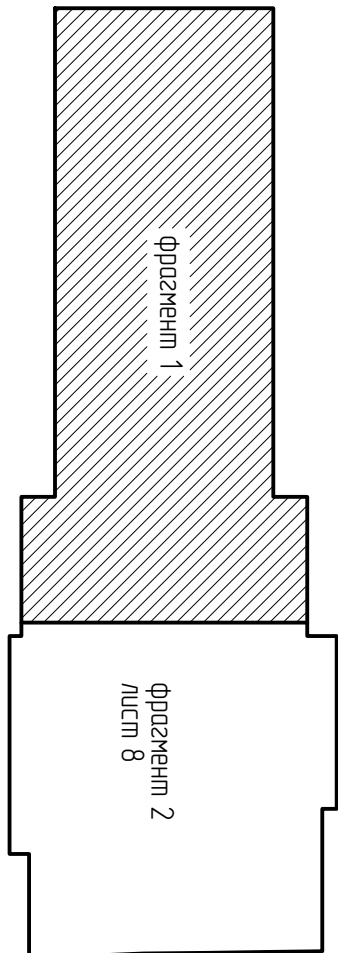


Схема генерального плана М 1:200

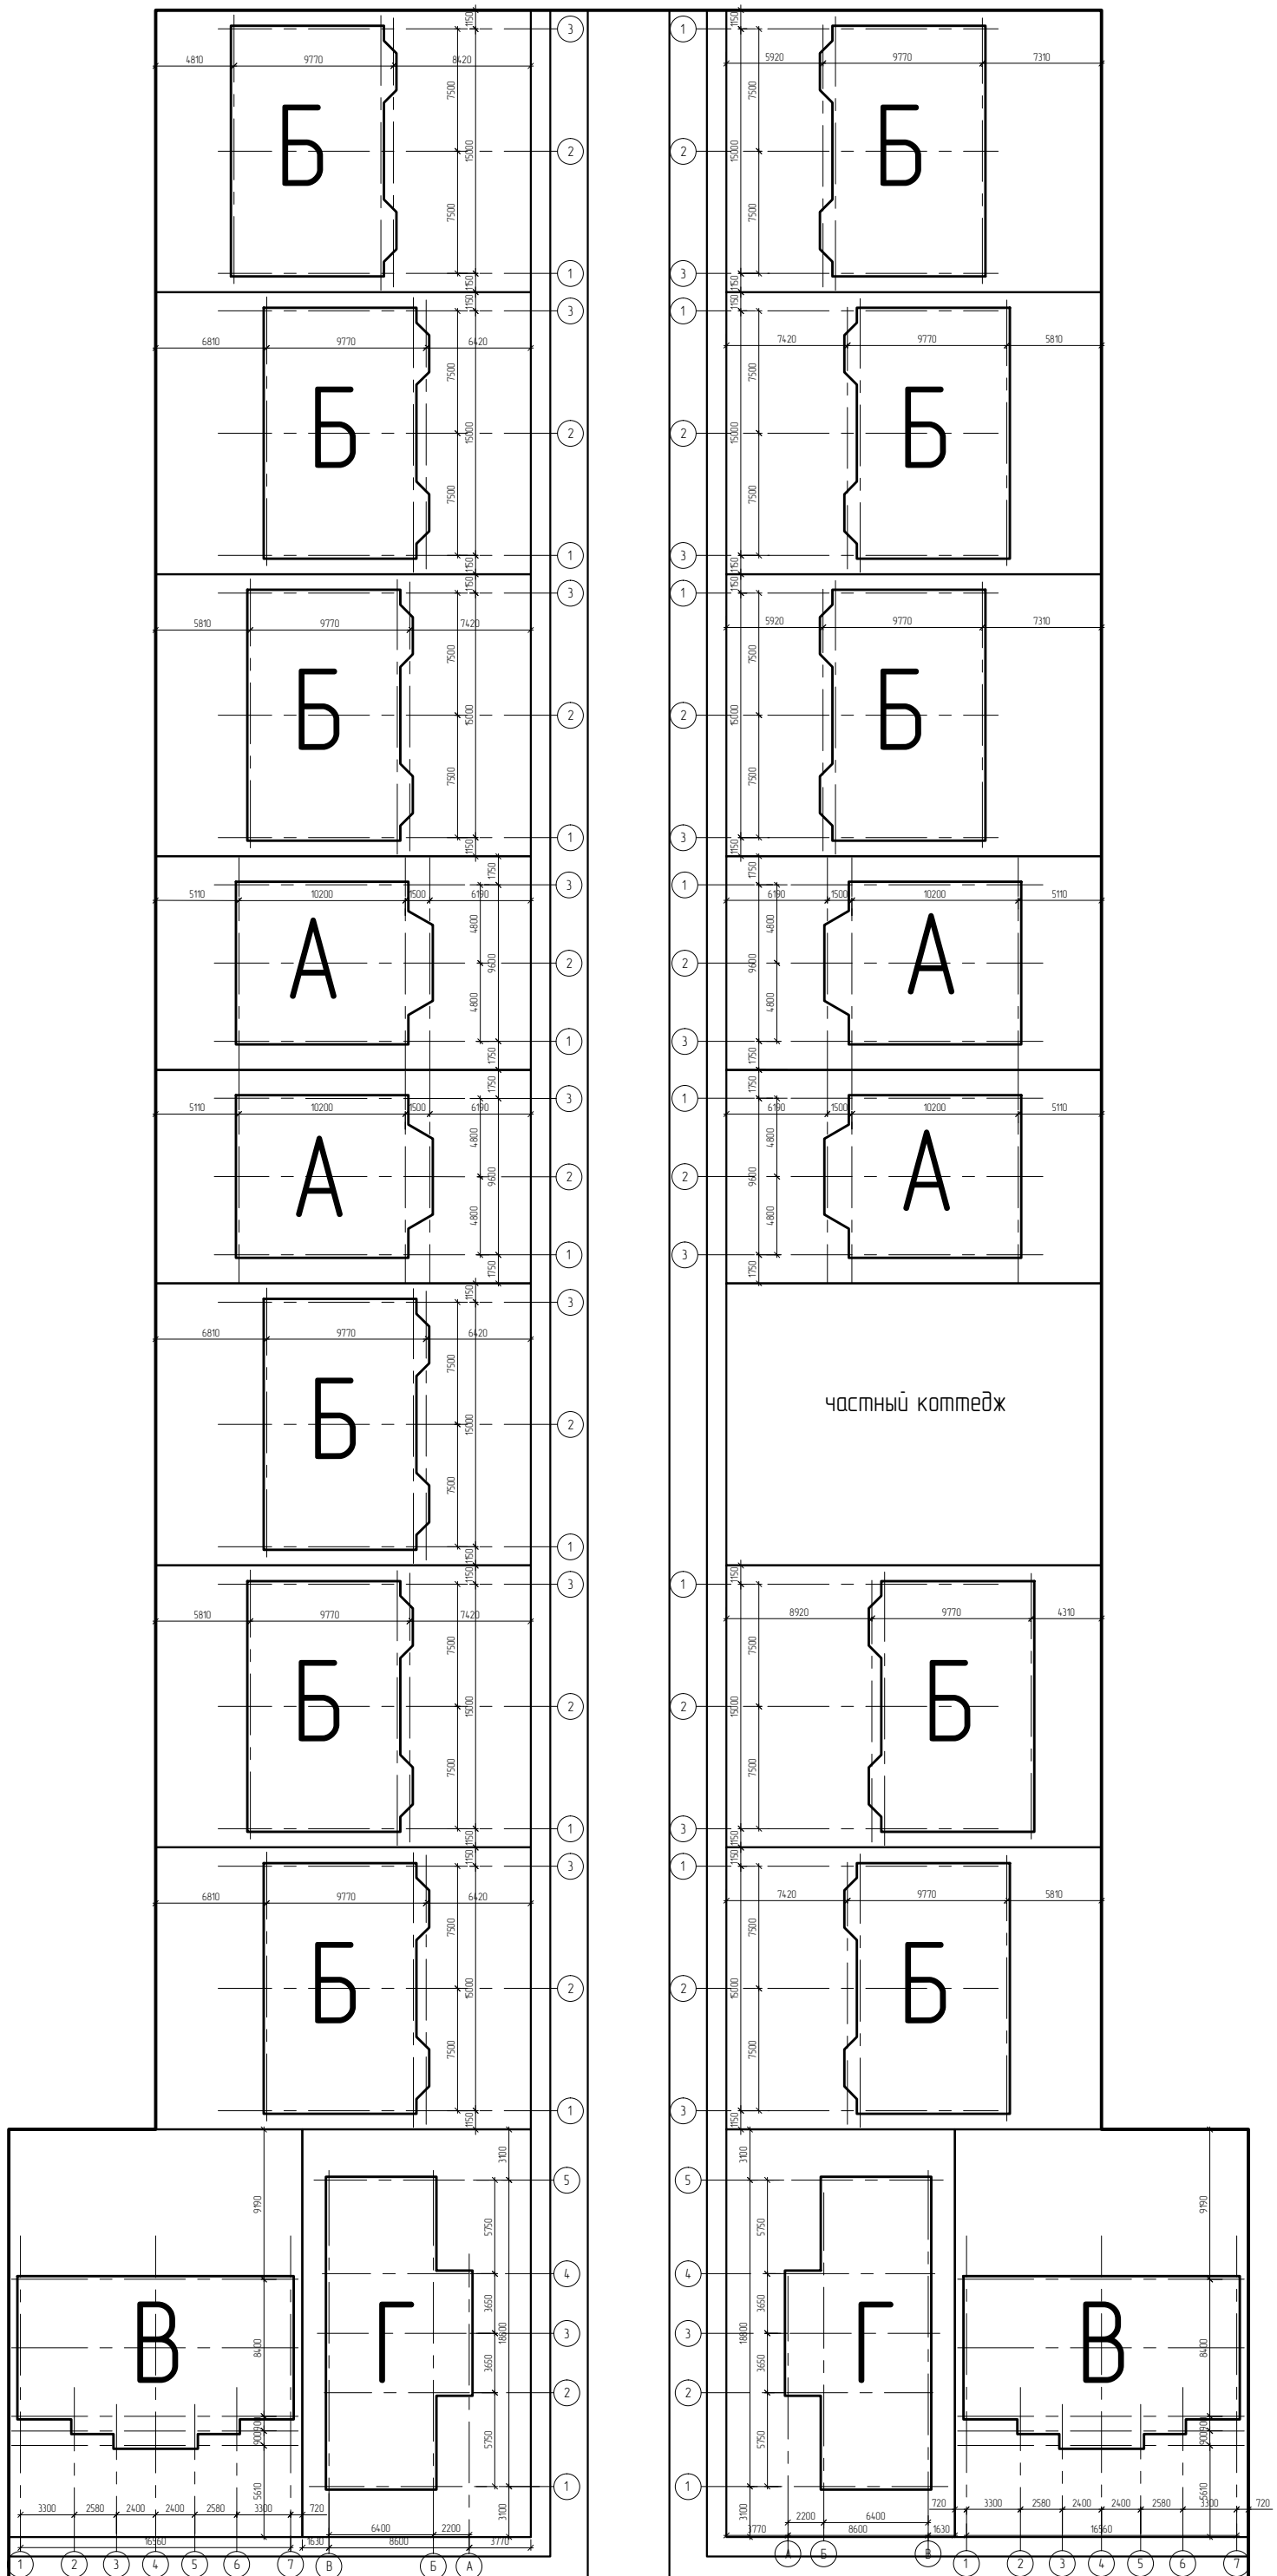

					7	
05-05-2013-ГП						
1-я очередь строительства						
Формат А1						